



Vivienda D 01			
PLANTA	ESTANCIA	S.ÚTIL(m2)	S.CONST(m2)
SÓTANO	Garaje	66,10	79,72
BAJA	Salón-Cocina	43,45	61,66
	Escalera	7,05	
	Aseo	3,75	
PRIMERA	Escalera	4,85	68,56
	Distribuidor	4,75	
	Dormitorio 1	14,50	
	Baño 1	3,60	
	Dormitorio 2	8,35	
	Dormitorio 3	9,75	
	Dormitorio 4	7,60	
Baño 2	3,45		
TOTAL VIVIENDA		177,20	209,94
TOTAL VIVIENDA + COMUNES			244,22
Porche delantero		19,80	21,02
Porche trasero		12,95	14,53
TOTAL EXTERIORES		32,75	35,55


PLANTA SÓTANO

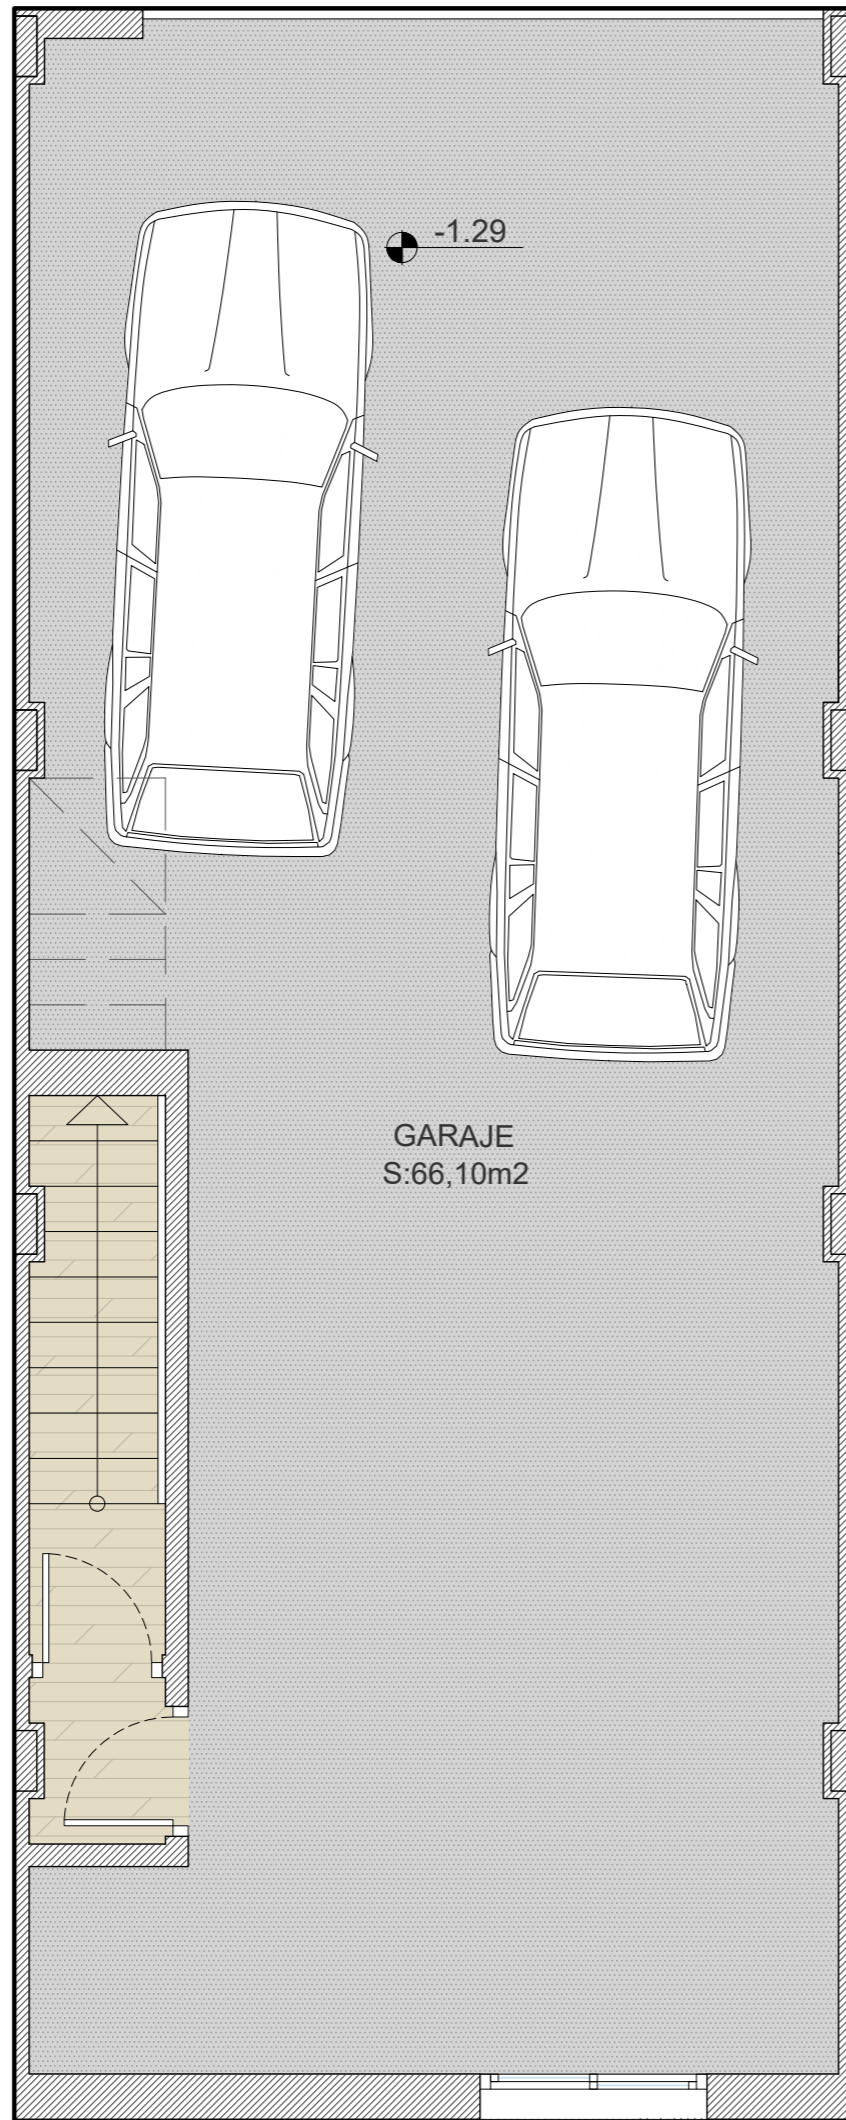

PLANTA BAJA

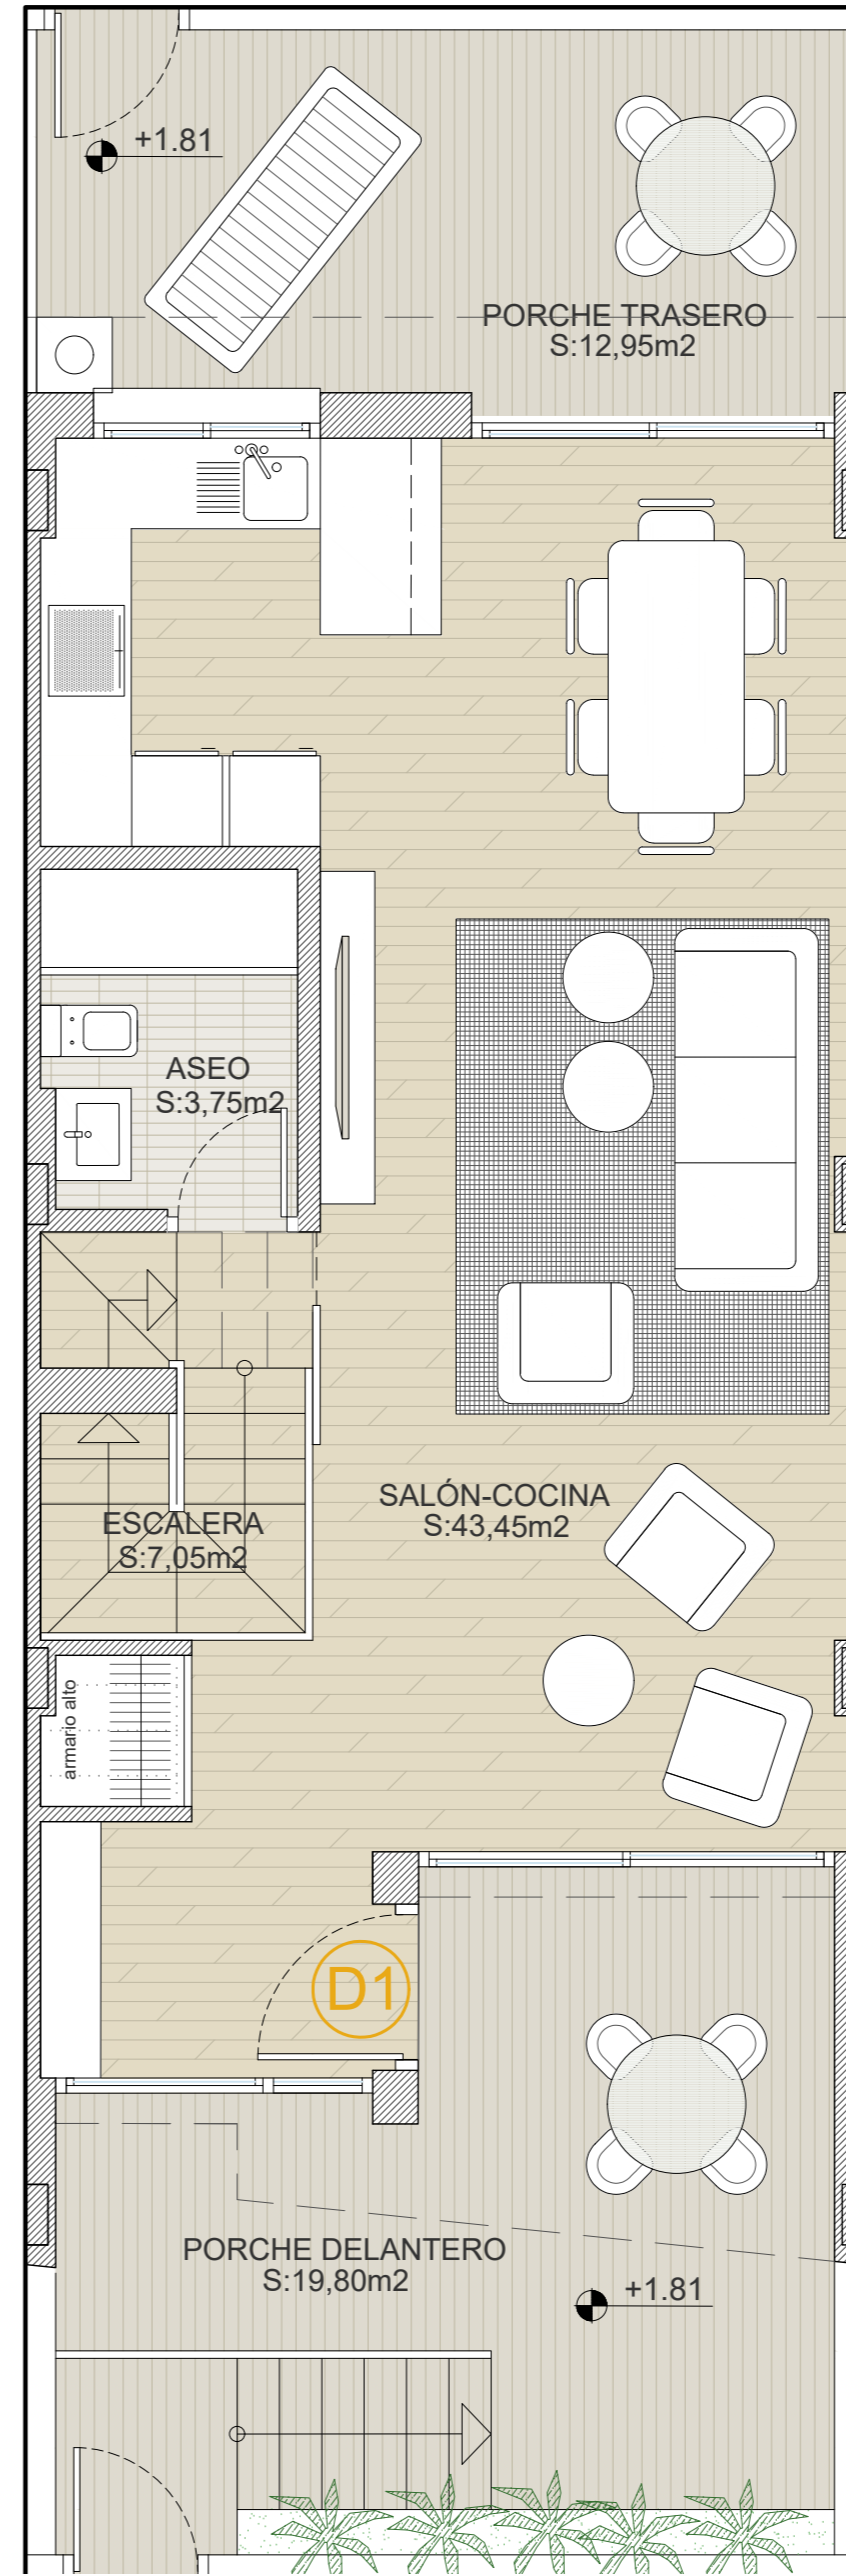

PLANTA PRIMERA

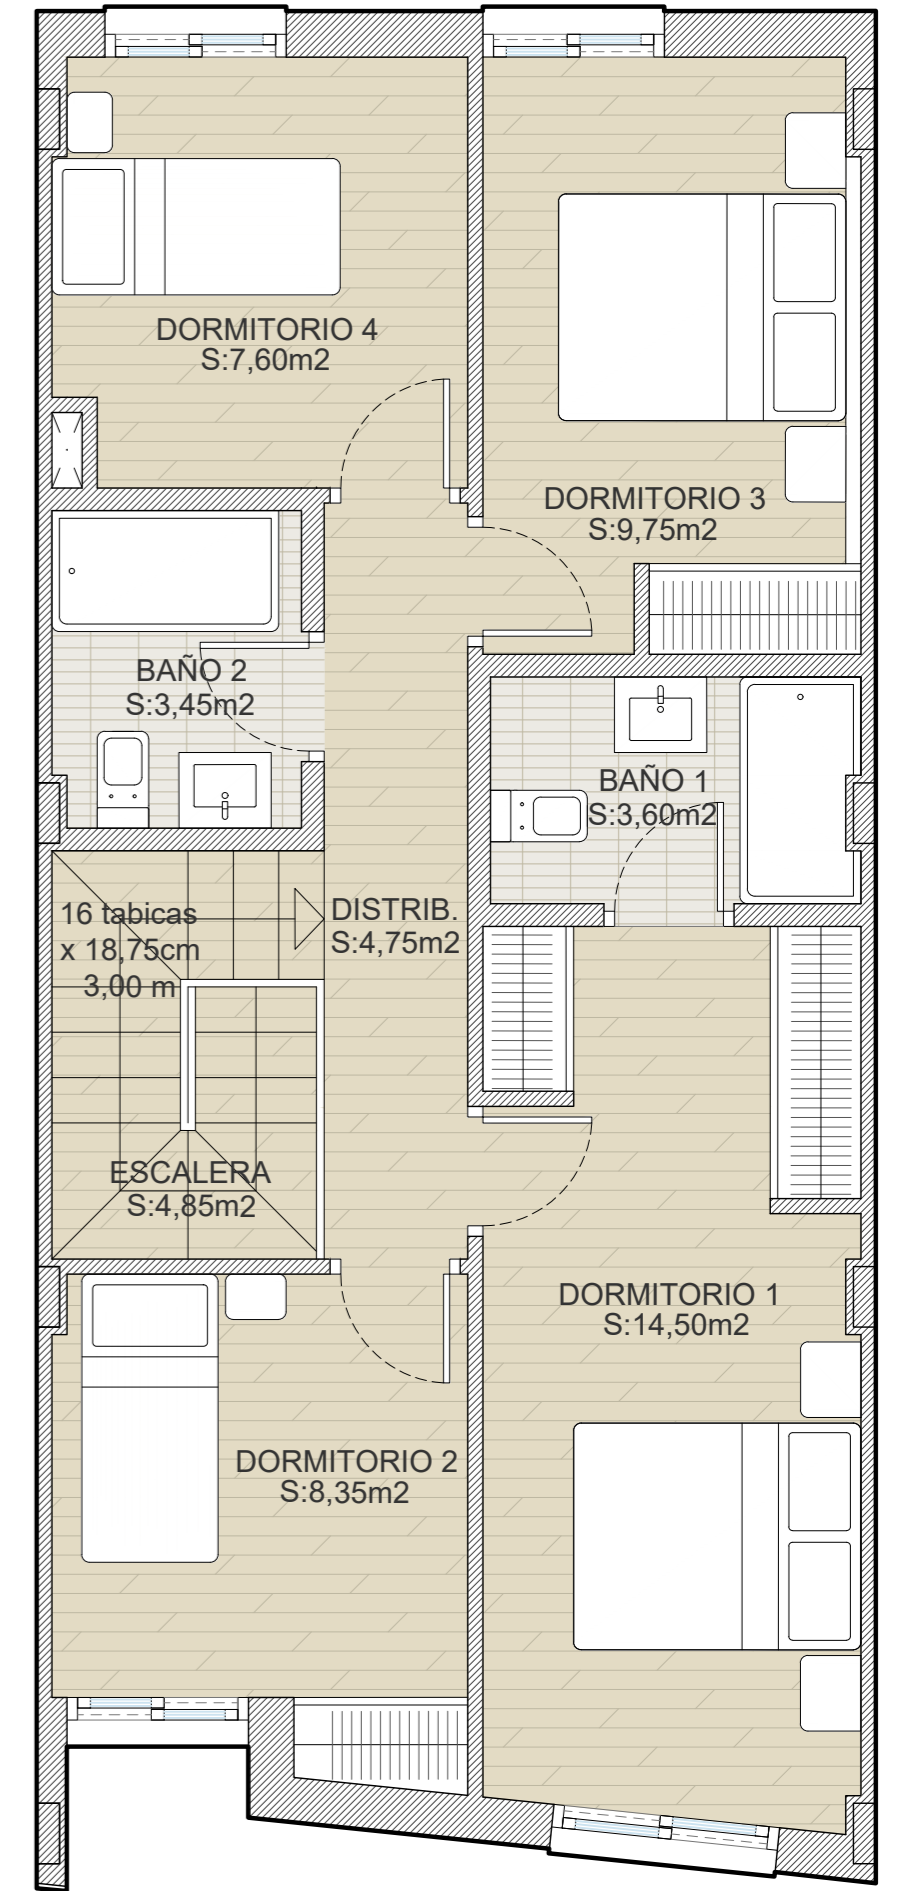

ANTEPROYECTO DE 8+9 DÚPLEX CON GARAJE

UBICACIÓN SANTO ÁNGEL, MURCIA

PLANO VIVIENDA D1 (FASE I)

PROMOTOR ACTIVOS INMOBILIARIOS SAMU

FECHA ENERO - 2025