



Vivienda F 01			
PLANTA	ESTANCIA	S.ÚTIL(m2)	S.CONST(m2)
SÓTANO	Garaje	66,10	77,49
BAJA	Salón-Cocina	43,45	59,79
	Escalera	7,05	
	Aseo	3,75	
PRIMERA	Escalera	4,85	66,70
	Distribuidor	4,75	
	Dormitorio 1	14,50	
	Baño 1	3,60	
	Dormitorio 2	8,35	
	Dormitorio 3	9,75	
	Dormitorio 4	7,60	
Baño 2	3,45		
TOTAL VIVIENDA		177,20	203,98
TOTAL VIVIENDA + COMUNES			237,29
Porche delantero		19,80	20,41
Porche trasero		12,95	14,15
TOTAL EXTERIORES		32,75	34,56


PLANTA SÓTANO

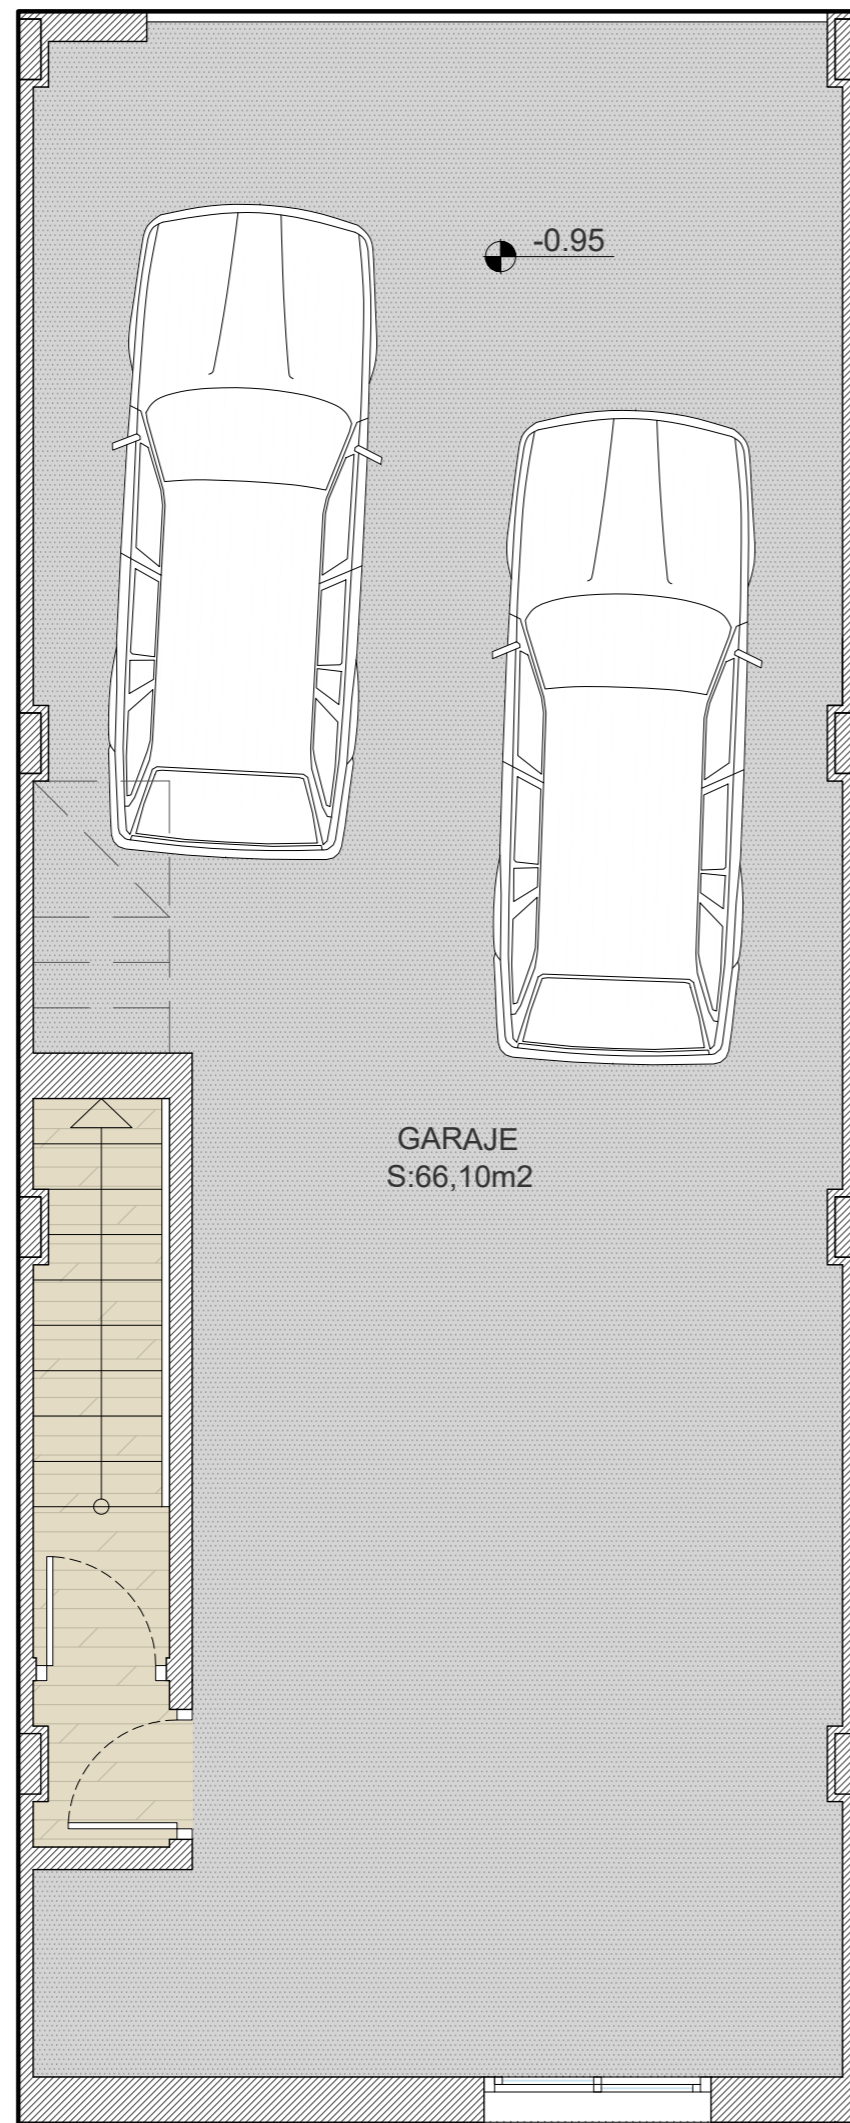

PLANTA BAJA

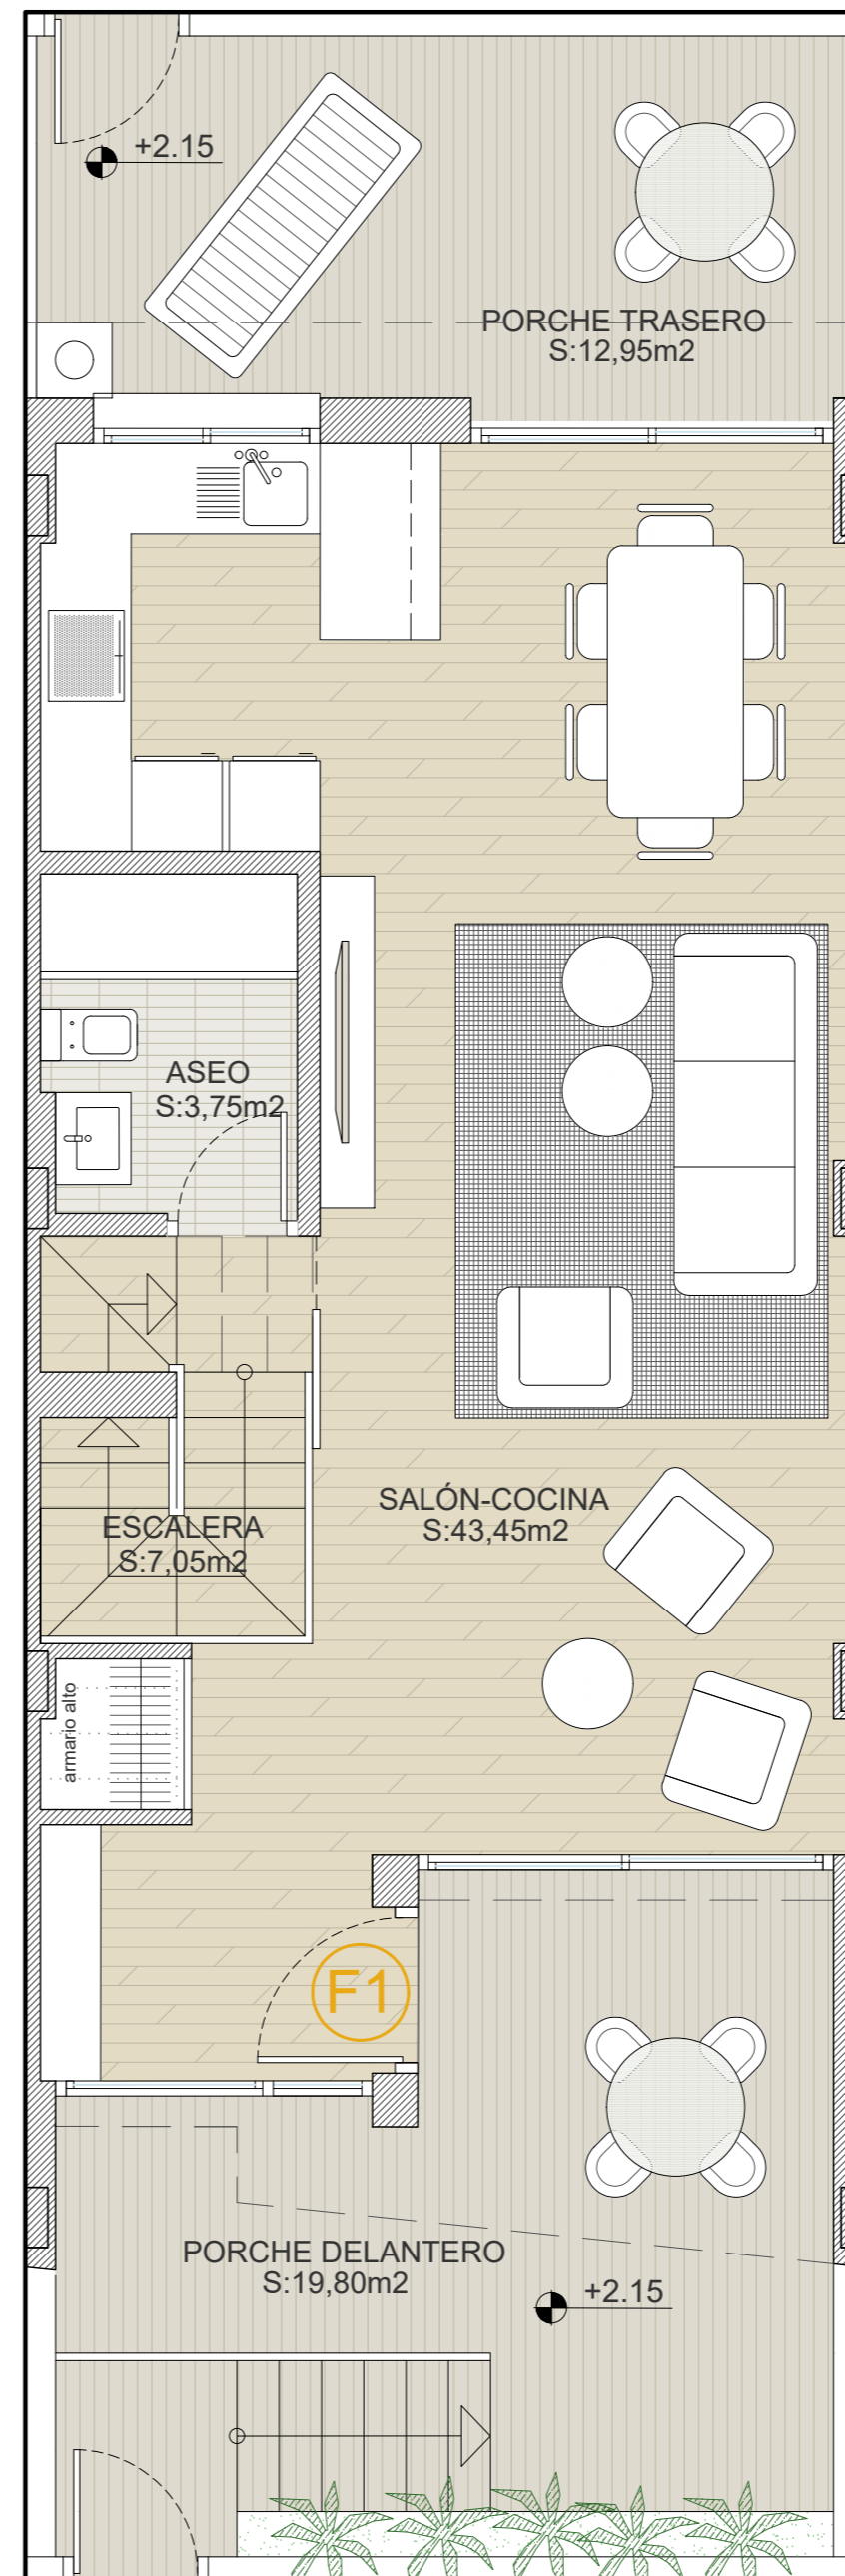

PLANTA PRIMERA

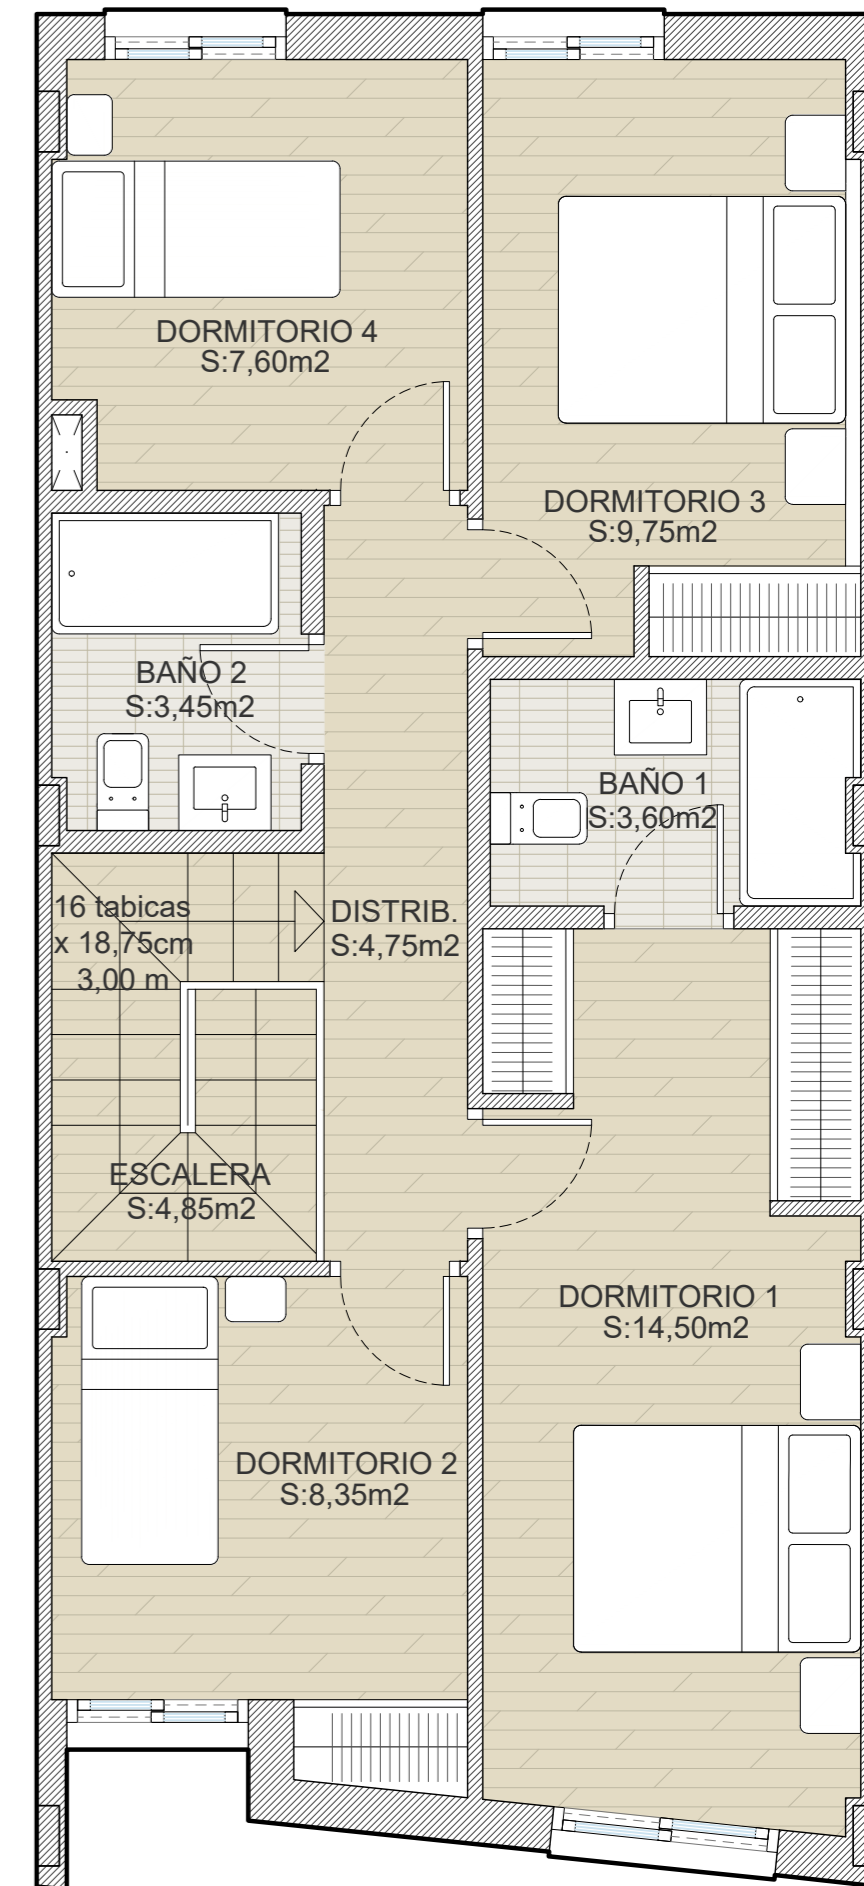

ANTEPROYECTO DE 8+9 DÚPLEX CON GARAJE

UBICACIÓN SANTO ÁNGEL, MURCIA

PLANO VIVIENDA F1 (FASE I)

PROMOTOR ACTIVOS INMOBILIARIOS SAMU

FECHA ENERO - 2025