



Vivienda H 01			
PLANTA	ESTANCIA	S.ÚTIL(m2)	S.CONST(m2)
SÓTANO	Garaje	64,20	138,02
	Bodega	49,05	
BAJA	Salón-Cocina	47,55	70,43
	Escalera	7,60	
	Aseo	3,85	
	Distribuidor	2,35	
PRIMERA	Escalera	4,55	81,29
	Distribuidor	5,80	
	Dormitorio 1	16,30	
	Baño 1	3,75	
	Dormitorio 2	10,20	
	Dormitorio 3	9,10	
	Dormitorio 4	12,40	
	Baño 2	3,20	
TOTAL VIVIENDA		192,35	289,74
TOTAL VIVIENDA + COMUNES			337,05
Jardín		105,85	110,43
TOTAL EXTERIORES		105,85	110,43

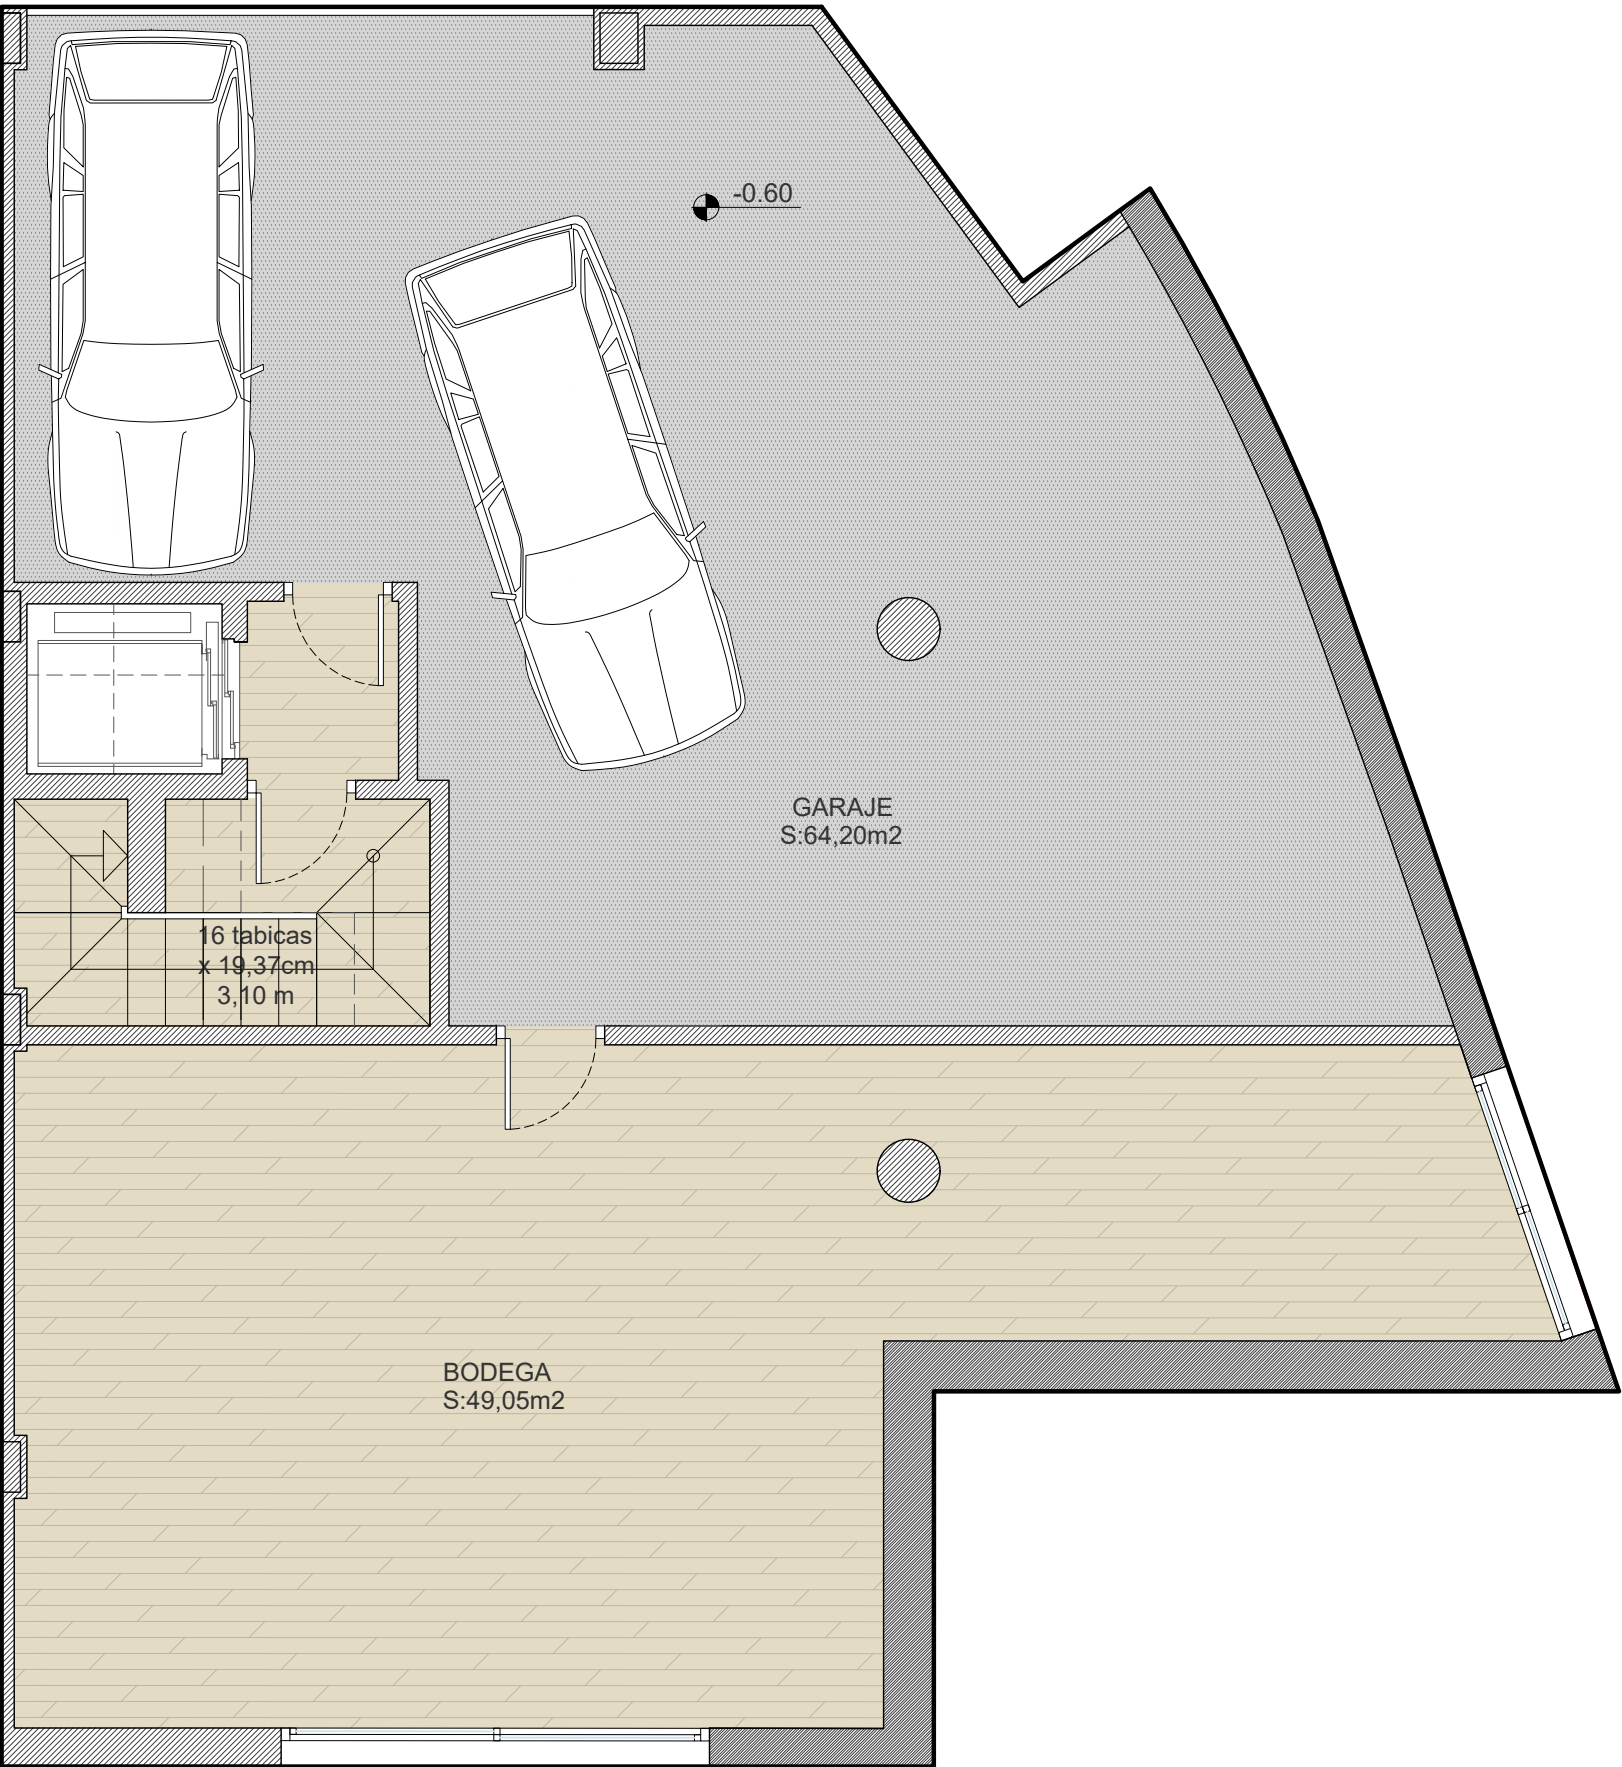

PLANTA
SÓTANO



PLANTA
BAJA

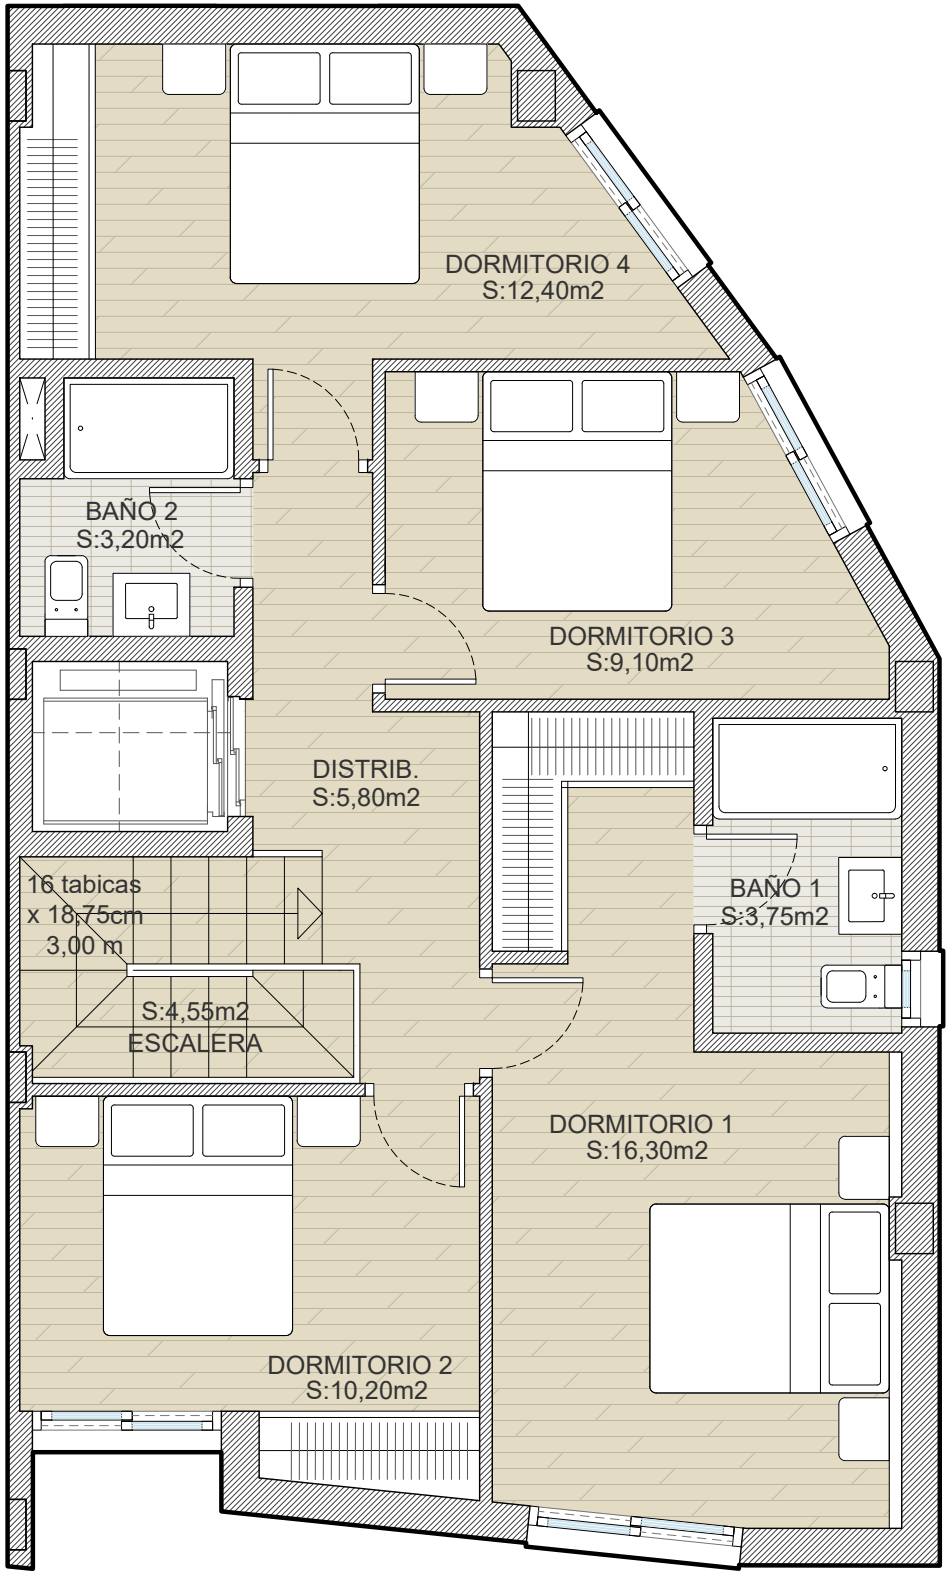

PLANTA
PRIMERA

ANTEPROYECTO DE 8+9 DÚPLEX CON GARAJE

UBICACIÓN SANTO ÁNGEL, MURCIA

PLANO VIVIENDA HI (FASE I)

PROMOTOR ACTIVOS INMOBILIARIOS
SAMU

FECHA ENERO - 2025

IH arquitectos

E:1.60
PLANO Nº
HI